


Legenda MPZP Zarabie cz. wschodnia:

- linie rozgraniczające tereny o różnym przeznaczeniu
TUP --- oznaczenie terenu wg MPZP

4. 7.120.11.18.4.2
1.3 7.120.11.18.4.4

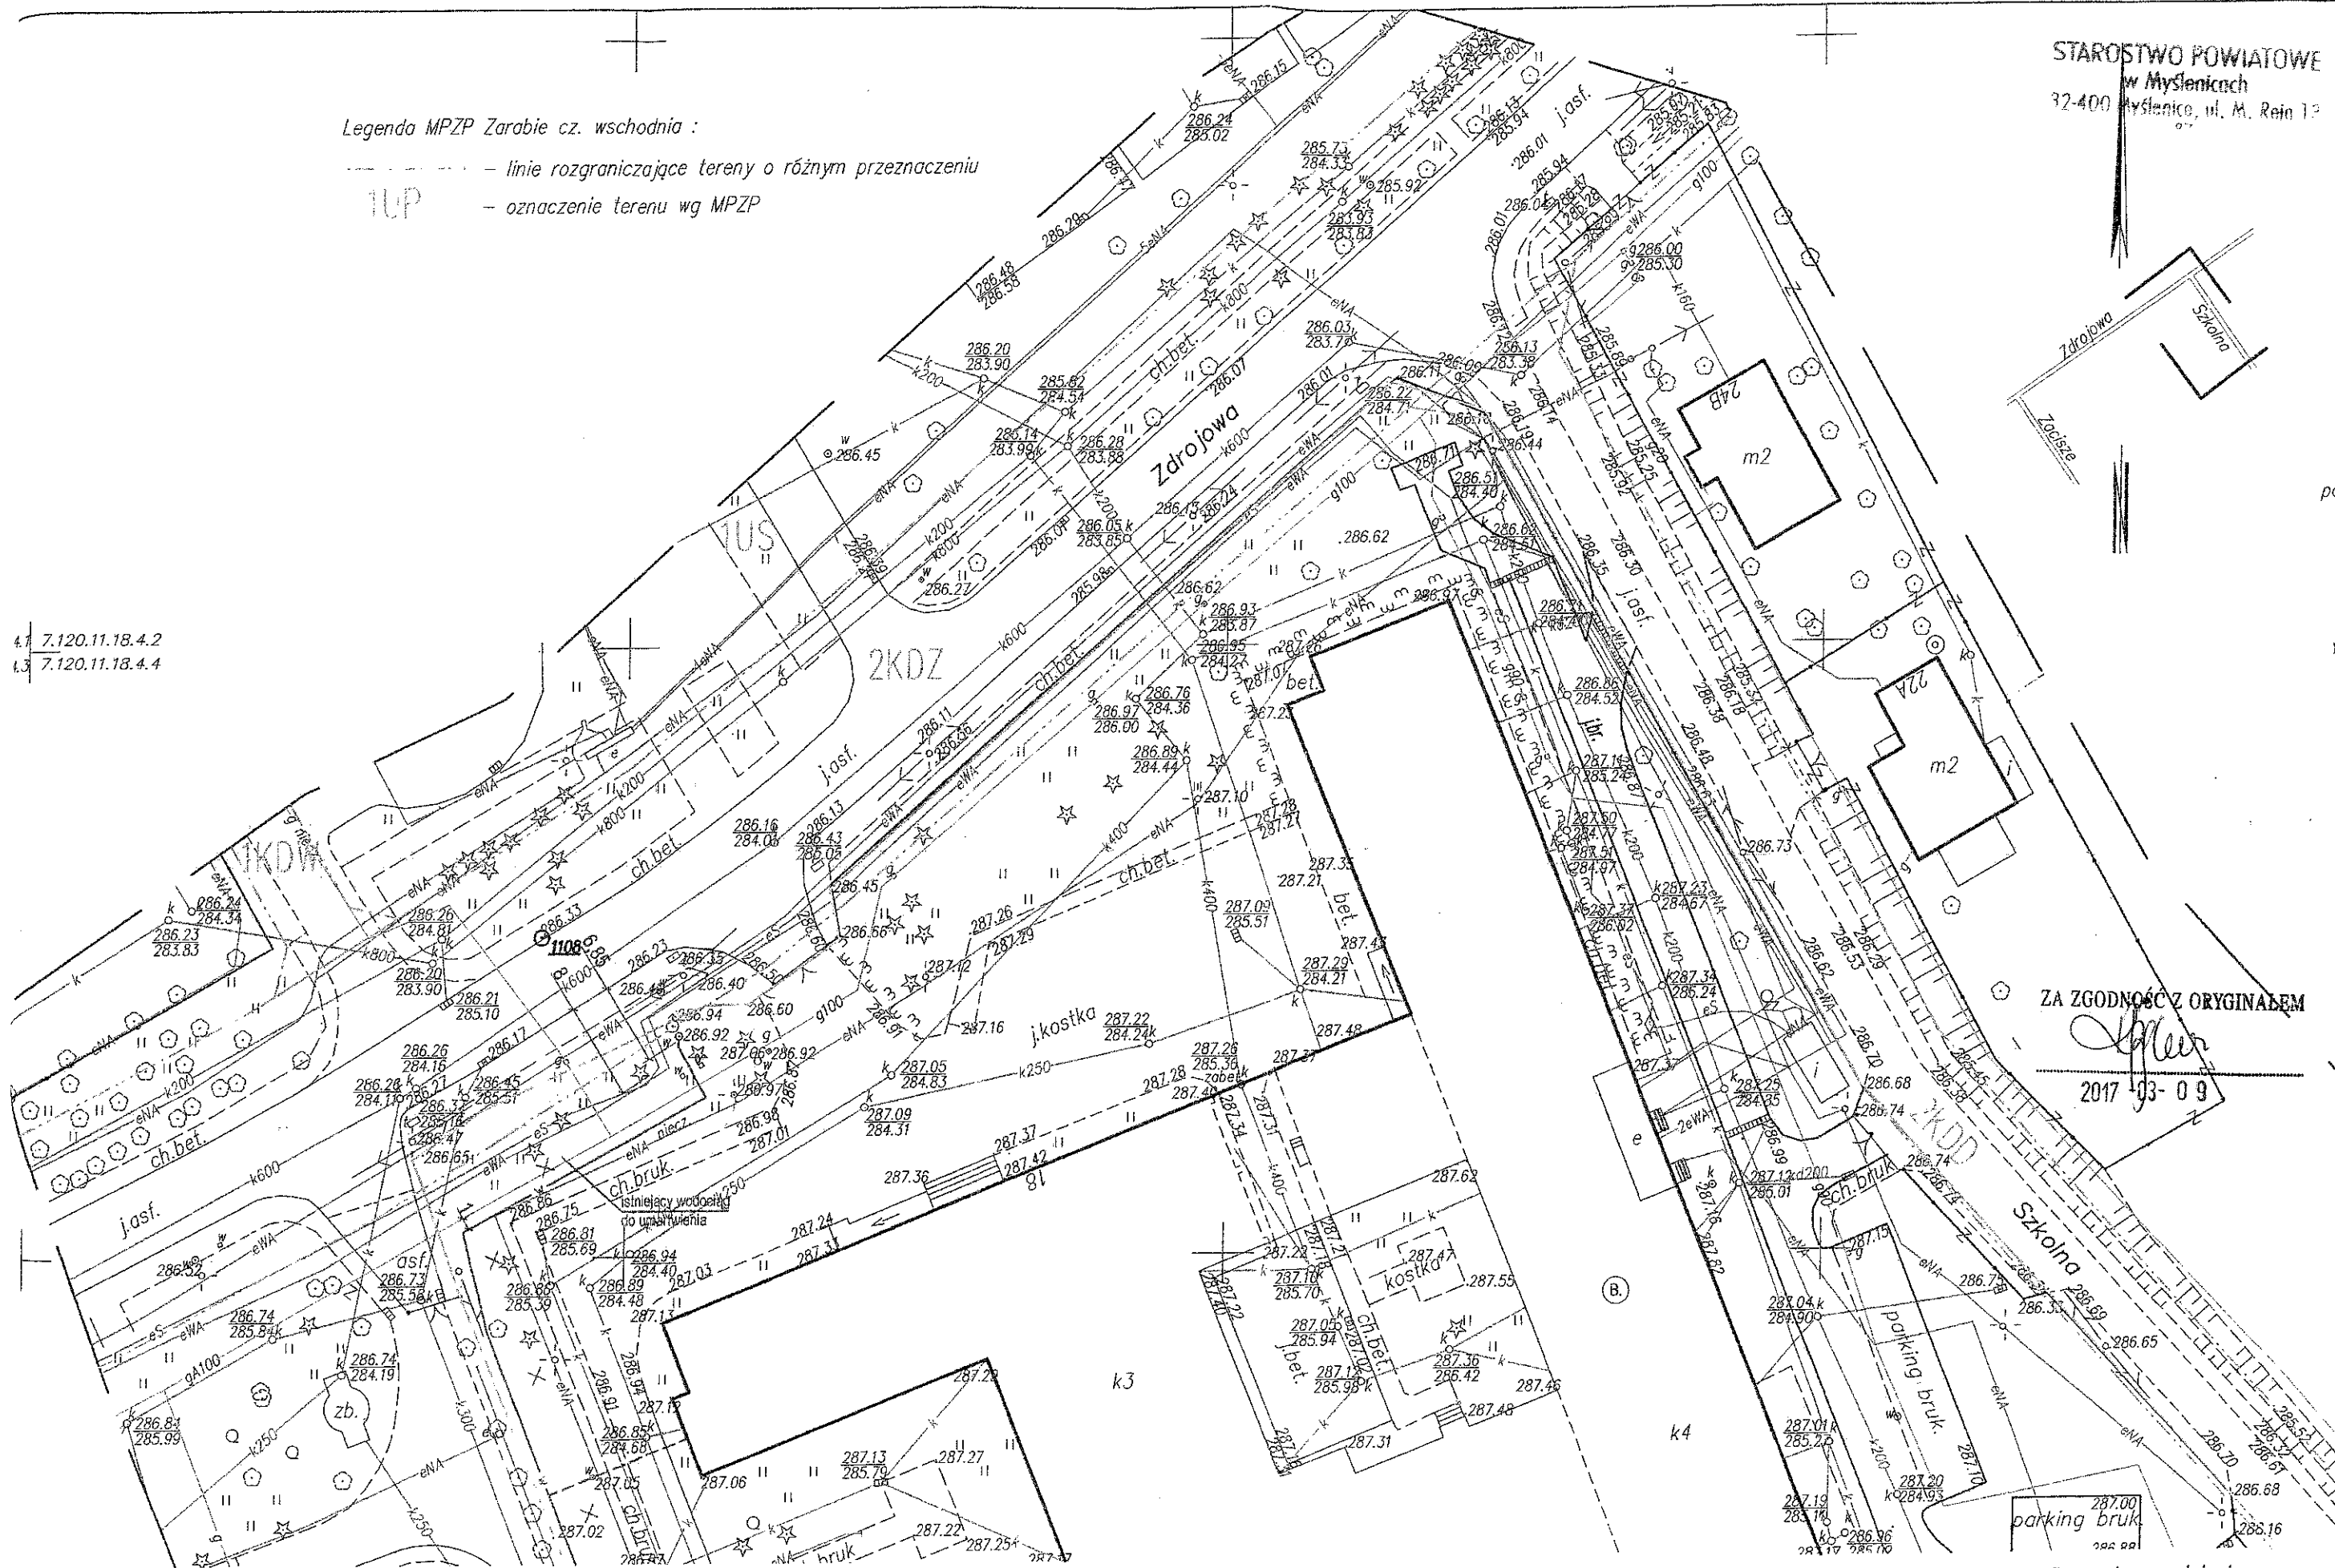

LEGENDA:

— Instalacja wodociągowa

Załącznik graficzny do uzgodnienia
zblżenia do krawędzi jezdni

Projektant:
Michał Suchan

ZARZĄD DROG POWIATOWYCH
w Mysłowicach

Załącznik do ...
1. 202. N. 116. 54. 4. 1. 2017.